ALLEGATO "D"

Comune di Roma Capitale
Provincia di RM

PLANIMETRIA DI CANTIERE
tavole esecutive di progetto

OGGETTO:	PROGETTO DI INTERVENTO URBANISTICO IN LOCALITA' "GROTTAPERFETTA" STRALCIO 4 - OPERE DI URBANIZZAZIONE ESTERNE SU AREE COMUNALI
COMMITTENTE:	Consorzio Grottaperfetta.
CANTIERE:	ambito territoriale via di Grottaperfetta, Roma Capitale (RM)

Roma, 28/04/2020

IL COORDINATORE DELLA SICUREZZA

_____
(Architetto Di Marcoberardino Davide)

per presa visione

IL COMMITTENTE

_____
(Presidente del Consiglio di Amministrazione e legale rappresentante Carlo Odorisio)

Architetto Di Marcoberardino Davide
Via Luigi Viola, 53
00124 Roma (RM)
Tel.: 06 56350169 - Fax: 06 56350169
E-Mail: d.dimarcoberardino@virgilio.it

"GROTTAPERFETTA" STRALCIO 4 - OPERE DI URBANIZZAZIONE ESTERNE SU AREE COMUNALI

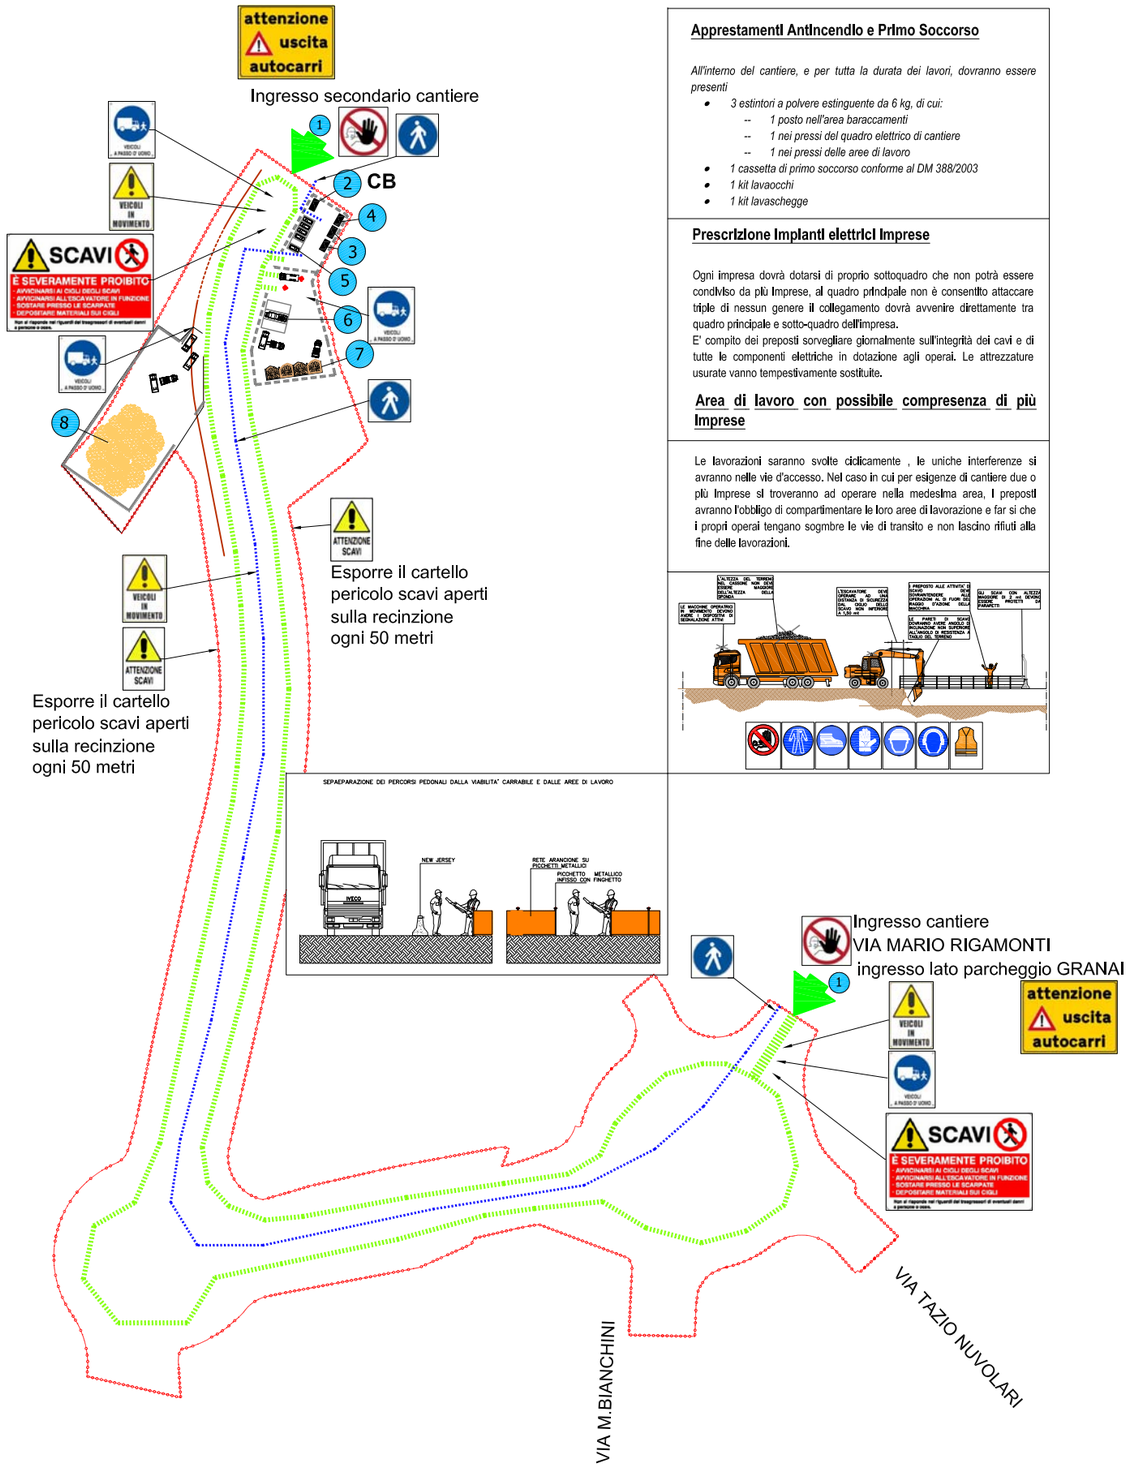

Appestamenti Antincendio e Primo Soccorso

All'interno del cantiere, e per tutta la durata dei lavori, dovranno essere presenti

- *3 estintori a polvere estinguente da 6 kg, di cui:*
  - *1 posto nell'area baraccamenti*
  - *1 nei pressi del quadro elettrico di cantiere*
  - *1 nei pressi delle aree di lavoro*
- *1 cassetta di primo soccorso conforme al DM 388/2003*
- *1 kit lavaocchi*
- *1 kit lavaschegge*

Prescrizione Impianti elettrici Imprese

Ogni impresa dovrà dotarsi di proprio sottoquadro che non potrà essere condiviso da più Imprese, al quadro principale non è consentito attaccare triple di nessun genere il collegamento dovrà avvenire direttamente tra quadro principale e sotto-quadro dell'impresa.
E' compito dei preposti sorvegliare giornalmente sull'integrità dei cavi e di tutte le componenti elettriche in dotazione agli operai. Le attrezzature usurate vanno tempestivamente sostituite.

Area di lavoro con possibile compresenza di più Imprese

Le lavorazioni saranno svolte ciclicamente , le uniche interferenze si avranno nelle vie d'accesso. Nel caso in cui per esigenze di cantiere due o più Imprese si troveranno ad operare nella medesima area, I preposti avranno l'obbligo di compartimentare le loro aree di lavorazione e far si che i propri operai tengano sogmbre le vie di transito e non lascino rifiuti alla fine delle lavorazioni.

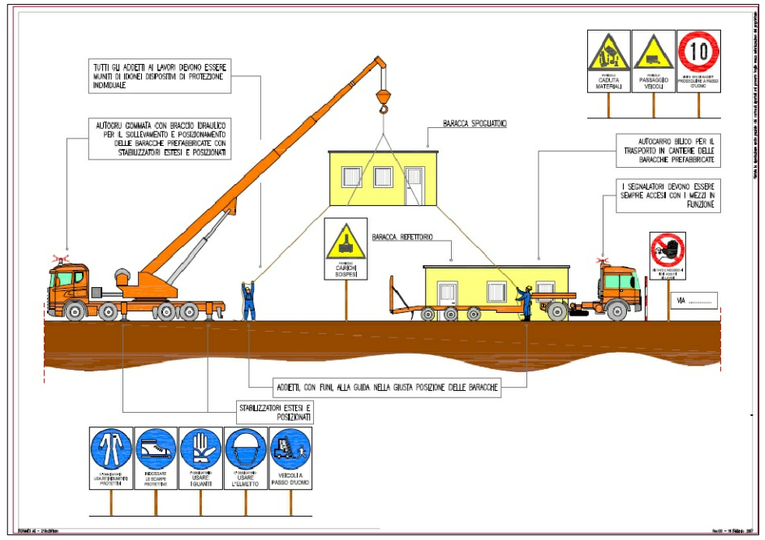

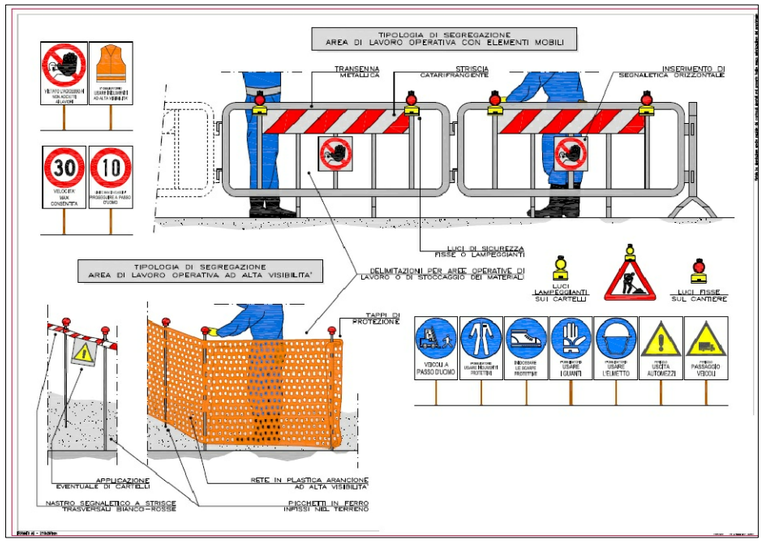

SEZIONI CANTIERIZZAZIONE FASE 1

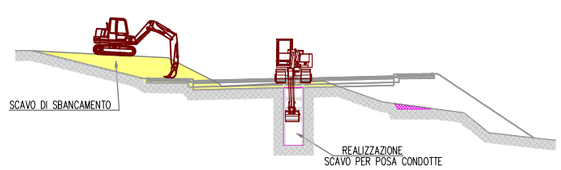

LEGENDA

- RECINZIONE DI CANTIERE
- ACCESSI AL CANTIERE
- PISTE DI CANTIERE
- PERCORSI PEDONALI
- BARRIERA NEW JERSEY
- AREA TEMPORANEA STOCCAGGIO TERRE

CB	CANTIERE BASE
1	ACCESSO
2	GUARDIANIA
3	SPOGLIATOIO REFETTORIO MAESTR.
4	SERVIZI IGIENICI
5	PARCHEGGIO AUTOVETTURE
6	PARCHEGGIO MEZZI D' OPERA
7	AREA STOCCAGGIO MATERIALI
8	AREA STOCCAGGIO TERRE

PRESCRIZIONI PER GLI SCAVI

PROTEGGERE LO SCAVO CON RETE ARANCIONE FISSATA SU PALETTI A m1 DAL CIGLIO DELLO SCAVO O CON PARAPETTO NORMALE ESPORRE IL CARTELLO DI PERICOLO SU OGNI LATO

E' PROIBITO
A) METTERE DEPOSITI DI MATERILALI DI QUALSIASI TIPO IN PROSSIMITà DEL CIGLIO DELLO SCAVO. DISTANZA MINIMA >1/1
B) PASSARE CON I MEZZI A MENO DI M.3.50 DAL CIGLIO DELLO SCAVO

NOTA 3

ESPORRE IN MANIERA BEN VISIBILE QUESTO CARTELLO